



PRAHA 14 - ČTRNÁCTKA PODLE VÁS MÍSTNÍ AGENDA 21

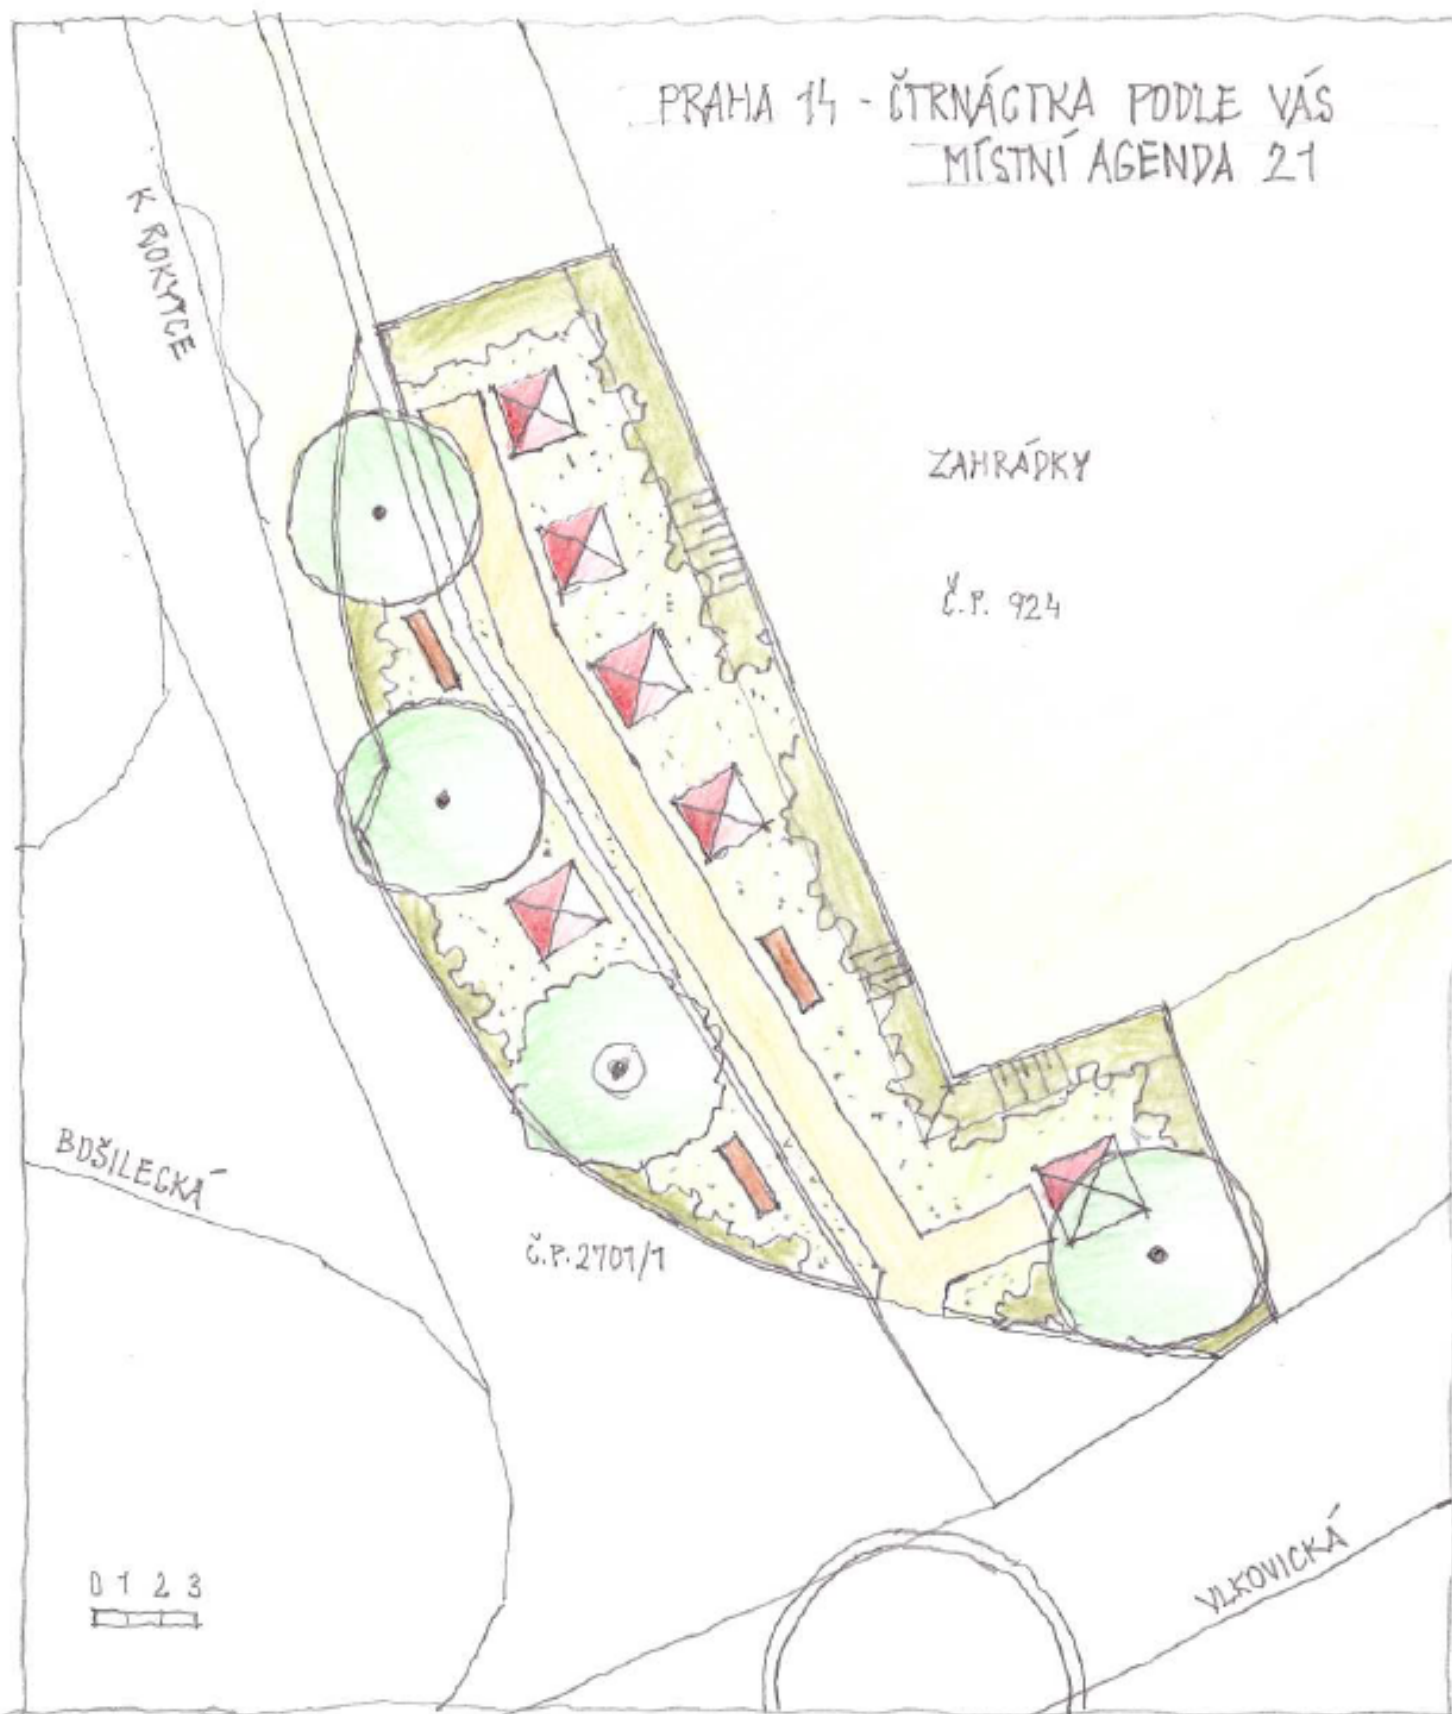

FIT PARK I PRO SENIORY - PRAHA 14 KYJE, UL. VLKOVICKÁ SITUACE NÁVRH

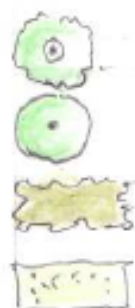

STÁVAJÍCÍ STROM
VYSOKÁ ZELEŇ
NÍZKÁ ZELEŇ
TRÁVNÍK



FIT ZAŘÍZENÍ



PARKOVÁ LAVIČKA



ŠTERKOVÝ CHODNÍK