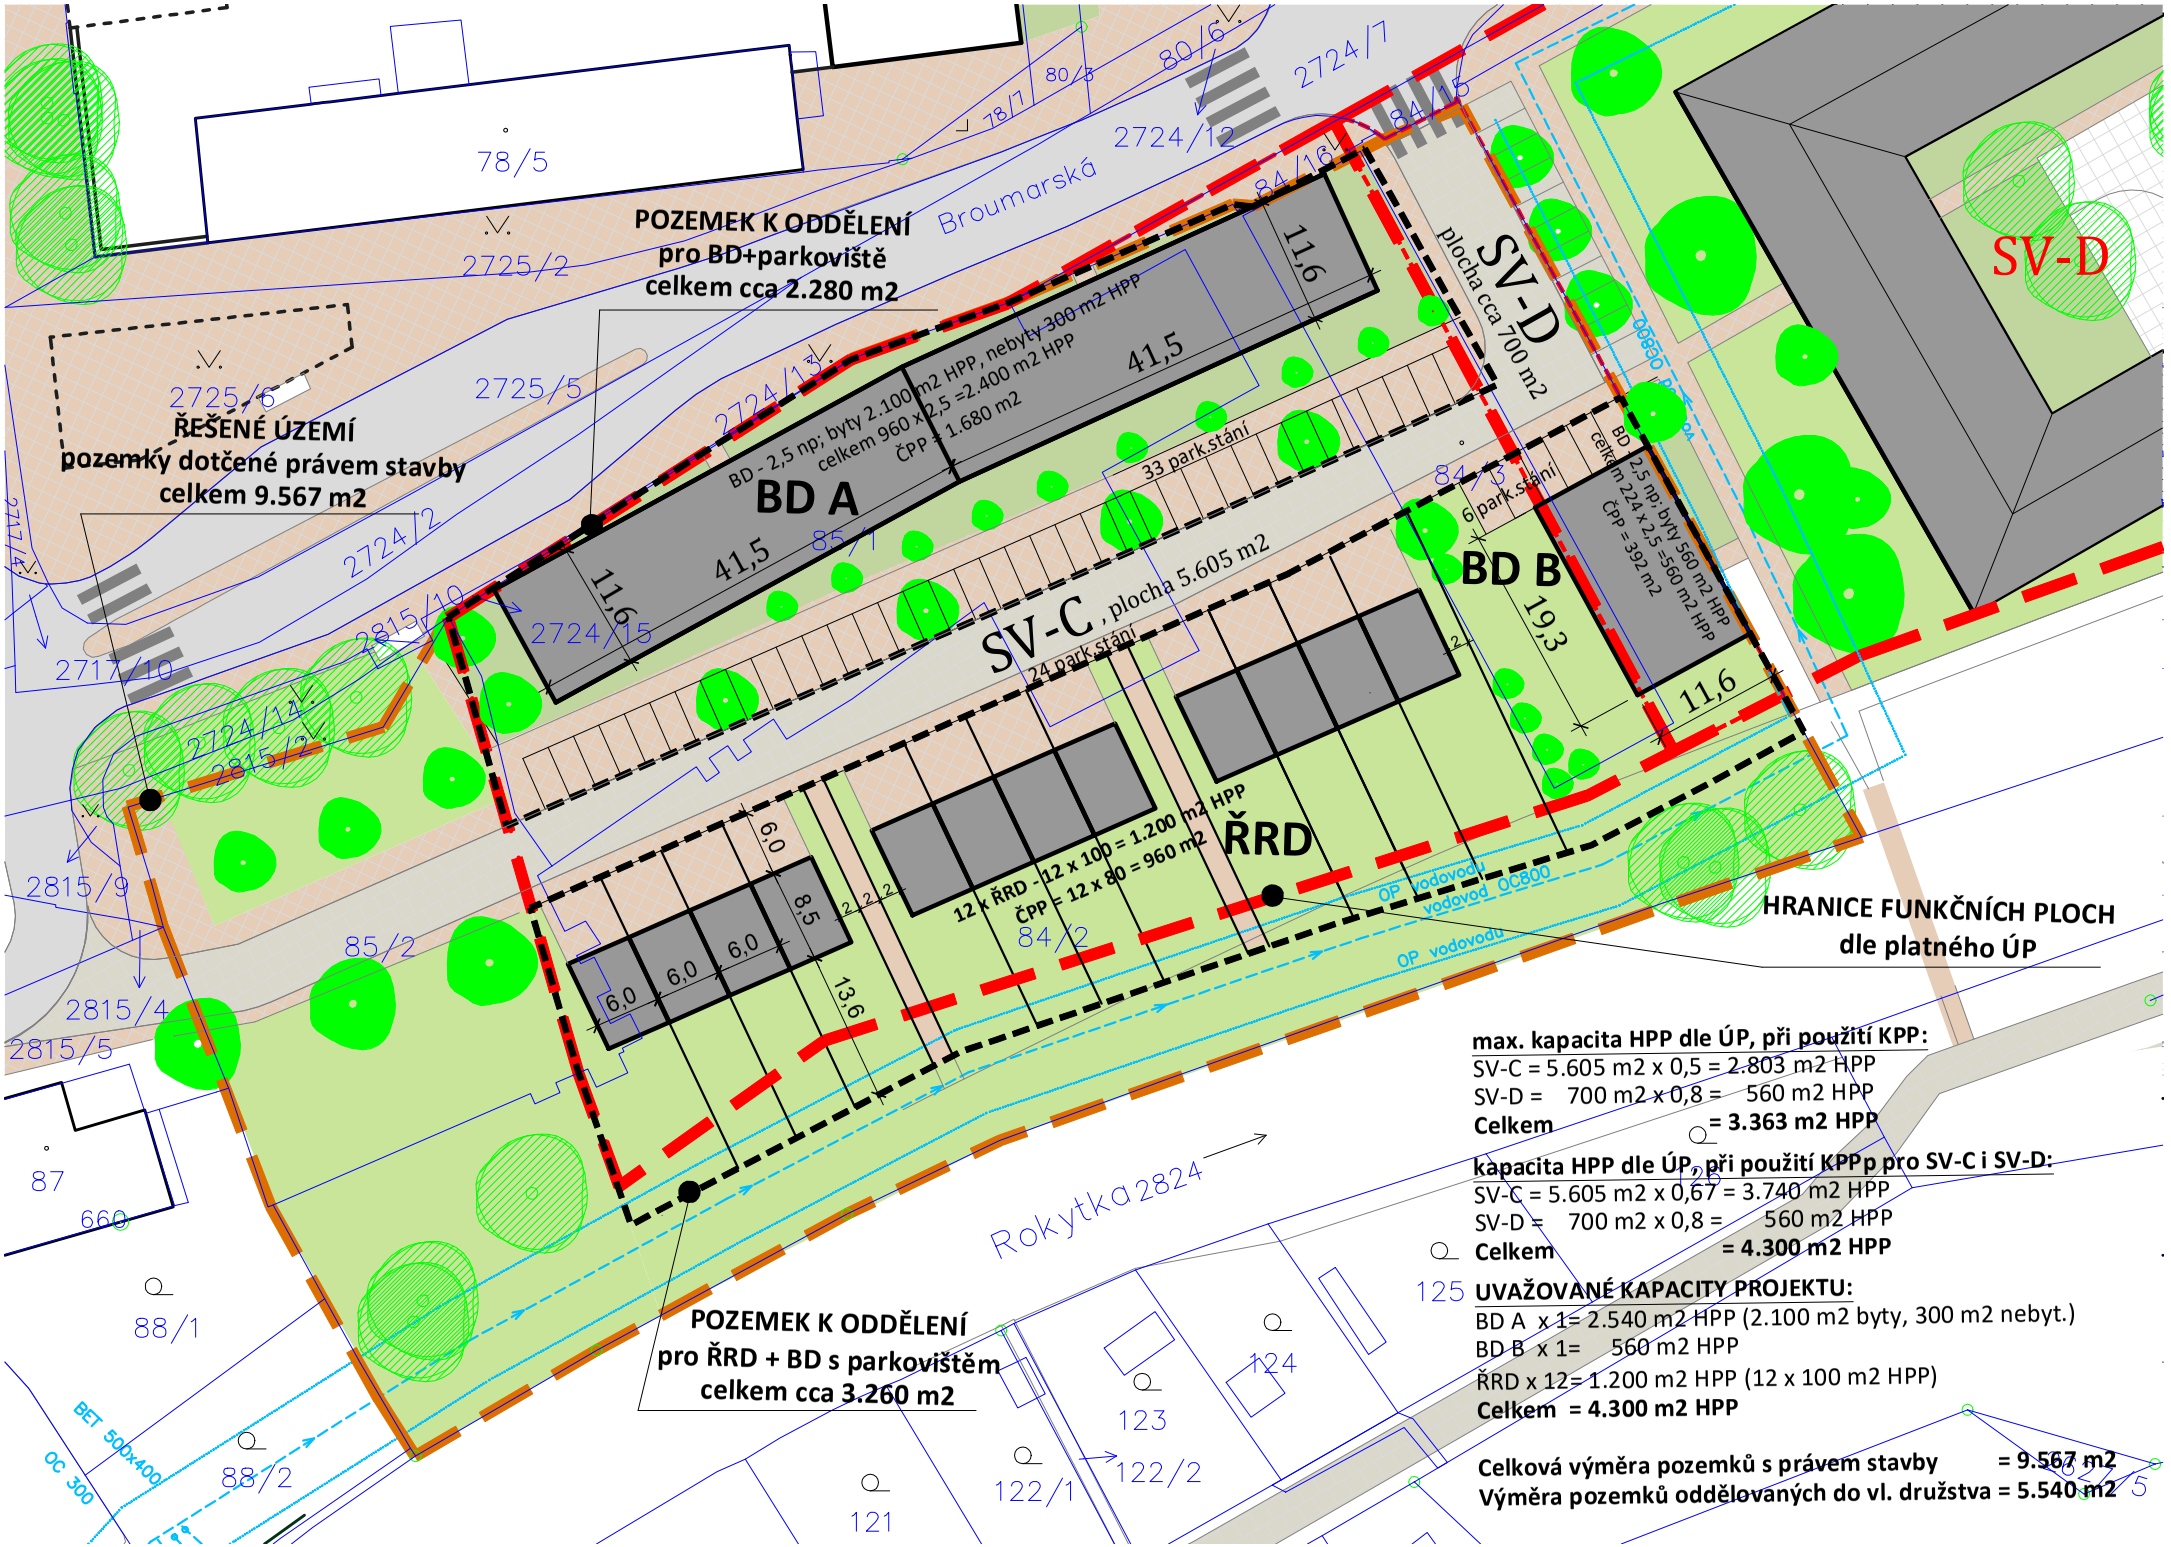

max. kapacita HPP dle ÚP, při použití KPP:

SV-C = 5.605 m2 x 0,5 = 2.803 m2 HPP
SV-D = 700 m2 x 0,8 = 560 m2 HPP
Celkem = 3.363 m2 HPP

kapacita HPP dle ÚP, při použití KPPp pro SV-C i SV-D:

SV-C = 5.605 m2 x 0,67 = 3.740 m2 HPP
SV-D = 700 m2 x 0,8 = 560 m2 HPP
Celkem = 4.300 m2 HPP

UVAŽOVANÉ KAPACITY PROJEKTU:

BD A x 1= 2.540 m2 HPP (2.100 m2 byty, 300 m2 nebyt.)
BD B x 1= 560 m2 HPP
ŘRD x 12= 1.200 m2 HPP (12 x 100 m2 HPP)
Celkem = 4.300 m2 HPP

Celková výměra pozemků s právem stavby = 9.567 m2
Výměra pozemků oddělovaných do vl. družstva = 5.540 m2