


železniční trať Praha Běchovice - Praha Malešice, TÚ 1504

km 2,7

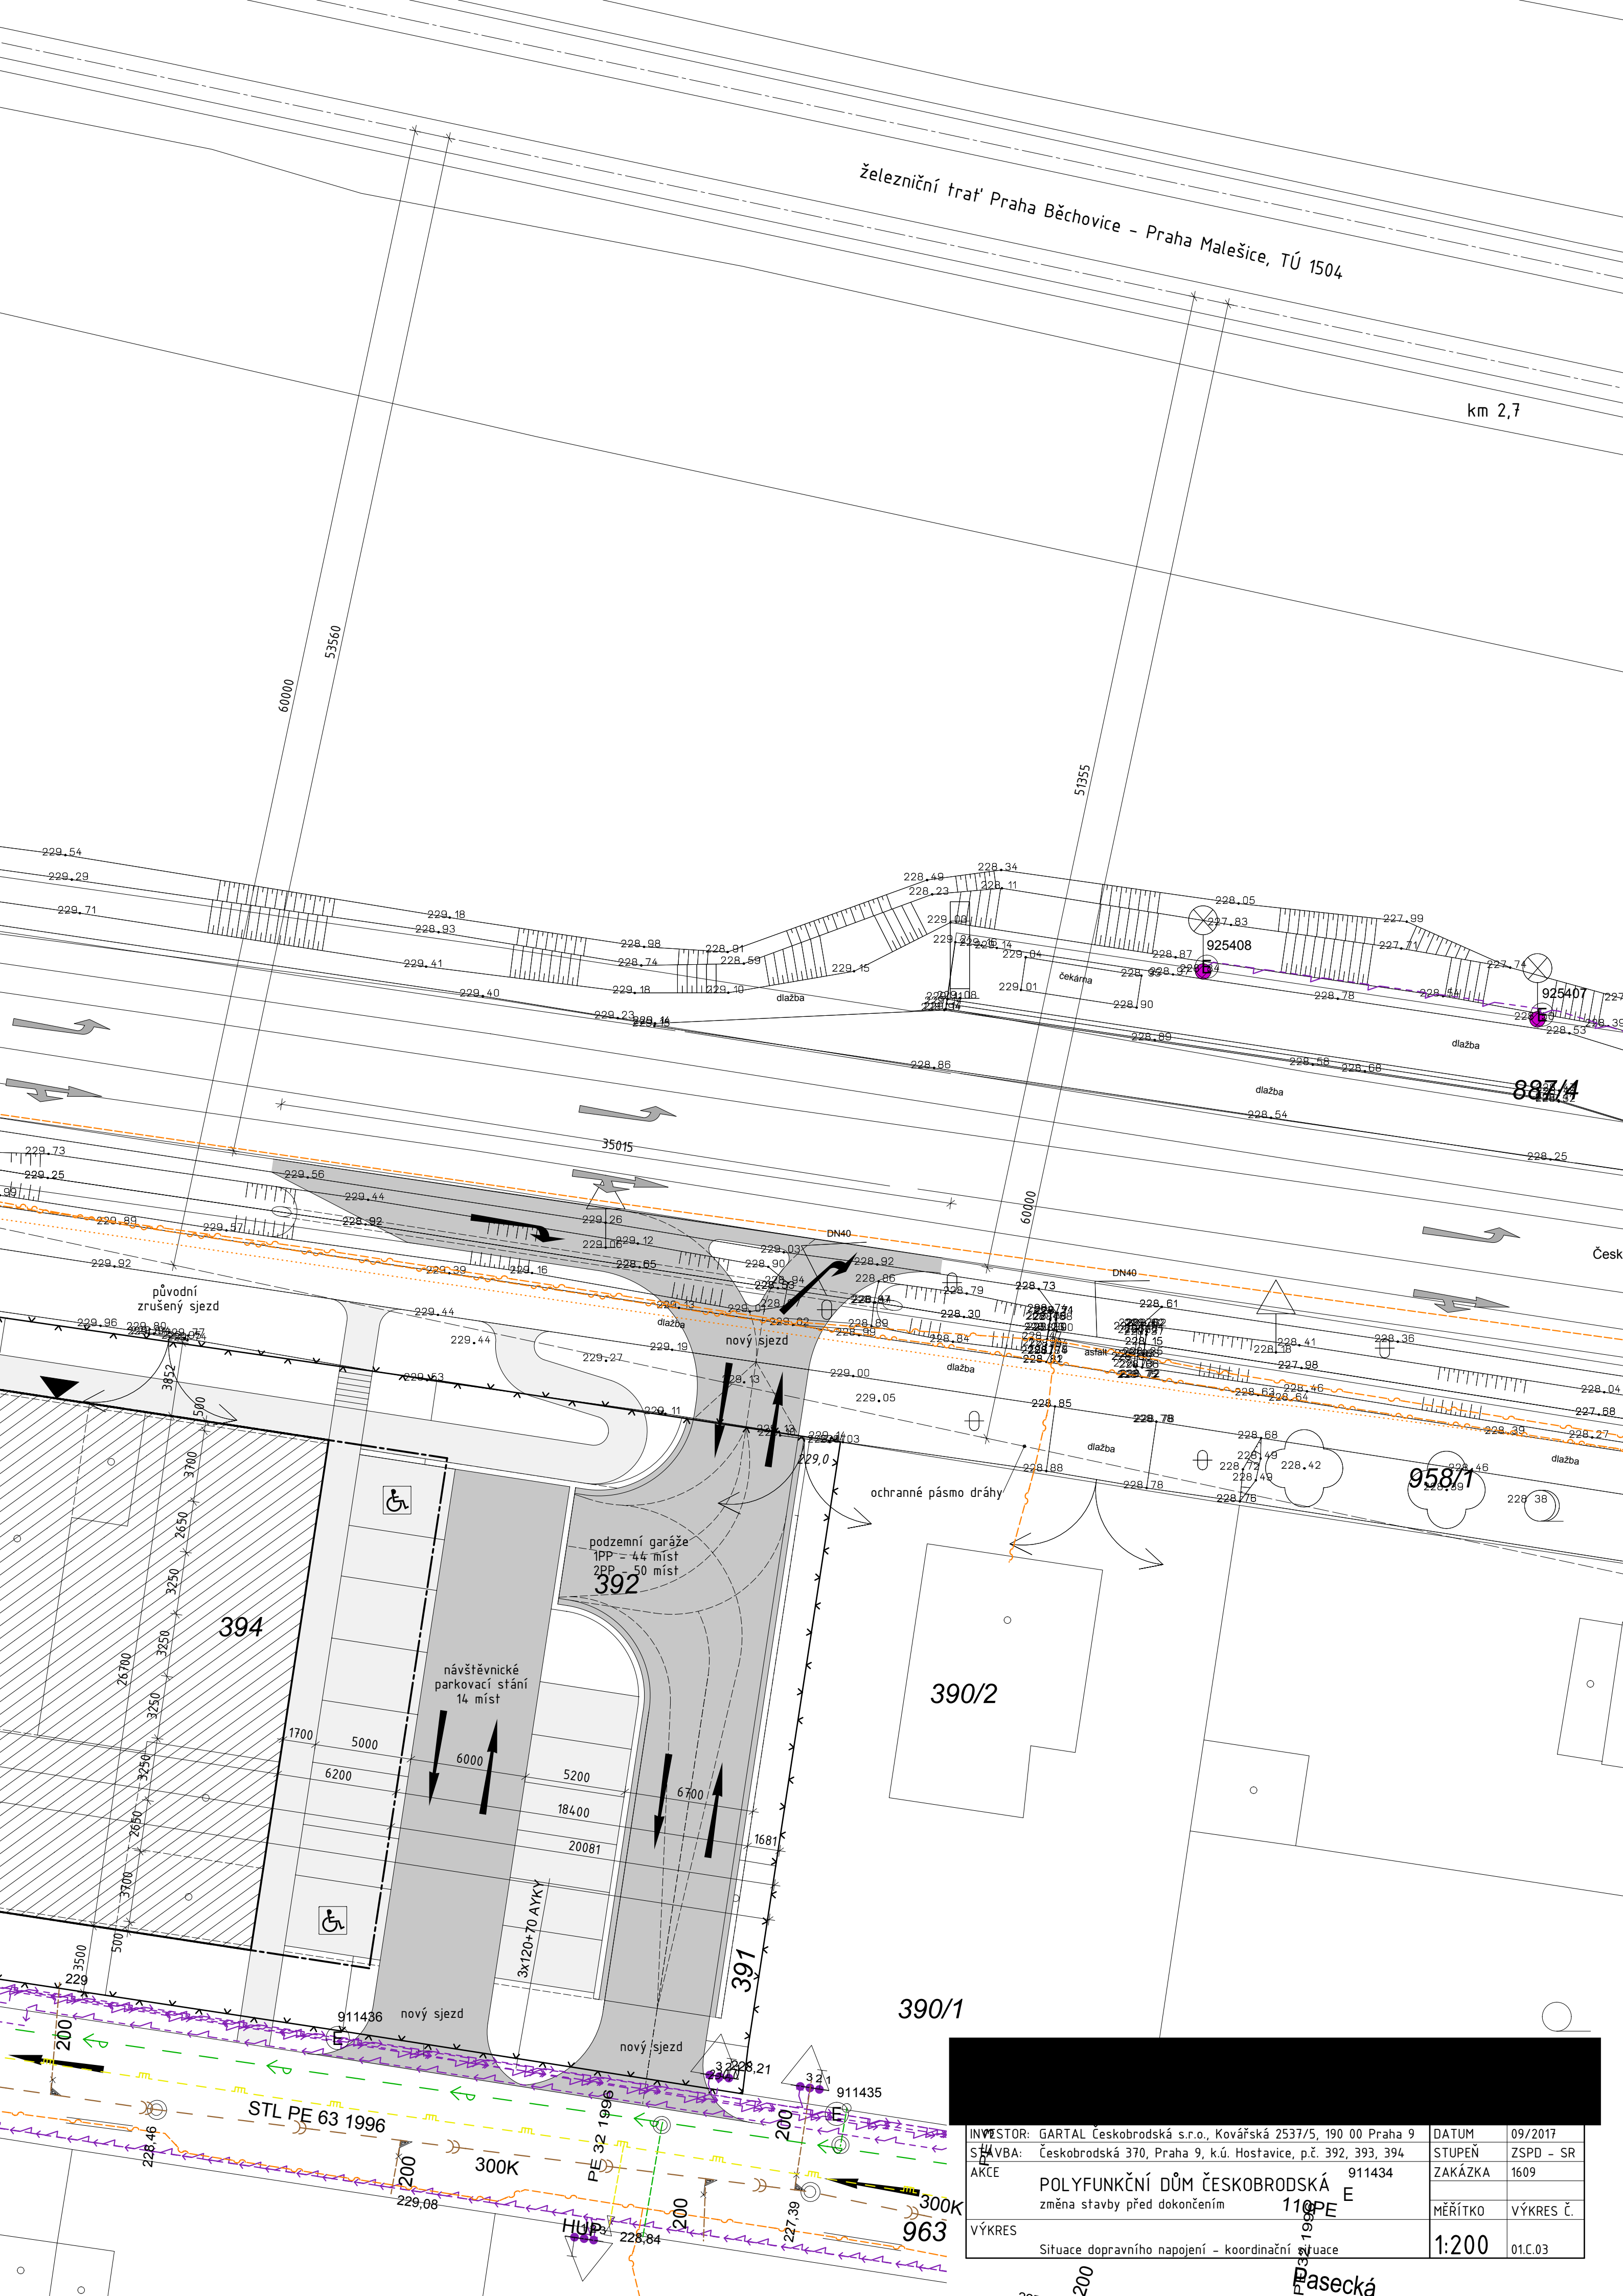

INVESTOR:	GARTAL Českobrodská s.r.o., Kovářská 2537/5, 190 00 Praha 9	DATUM:	09/2017
STAVBA:	Českobrodská 370, Praha 9, k.ú. Hostavice, p.č. 392, 393, 394	STUPĚŇ:	ZSPD - SR
AKCE:	POLYFUNKČNÍ DŮM ČESKOBRODSKÁ změna stavby před dokončením	ZAKÁZKA:	1609
VÝKRES:	Situace dopravního napojení - koordinační situace	MĚŘÍTKO:	VÝKRES Č.
		1:200	01.C.03